
2476-A

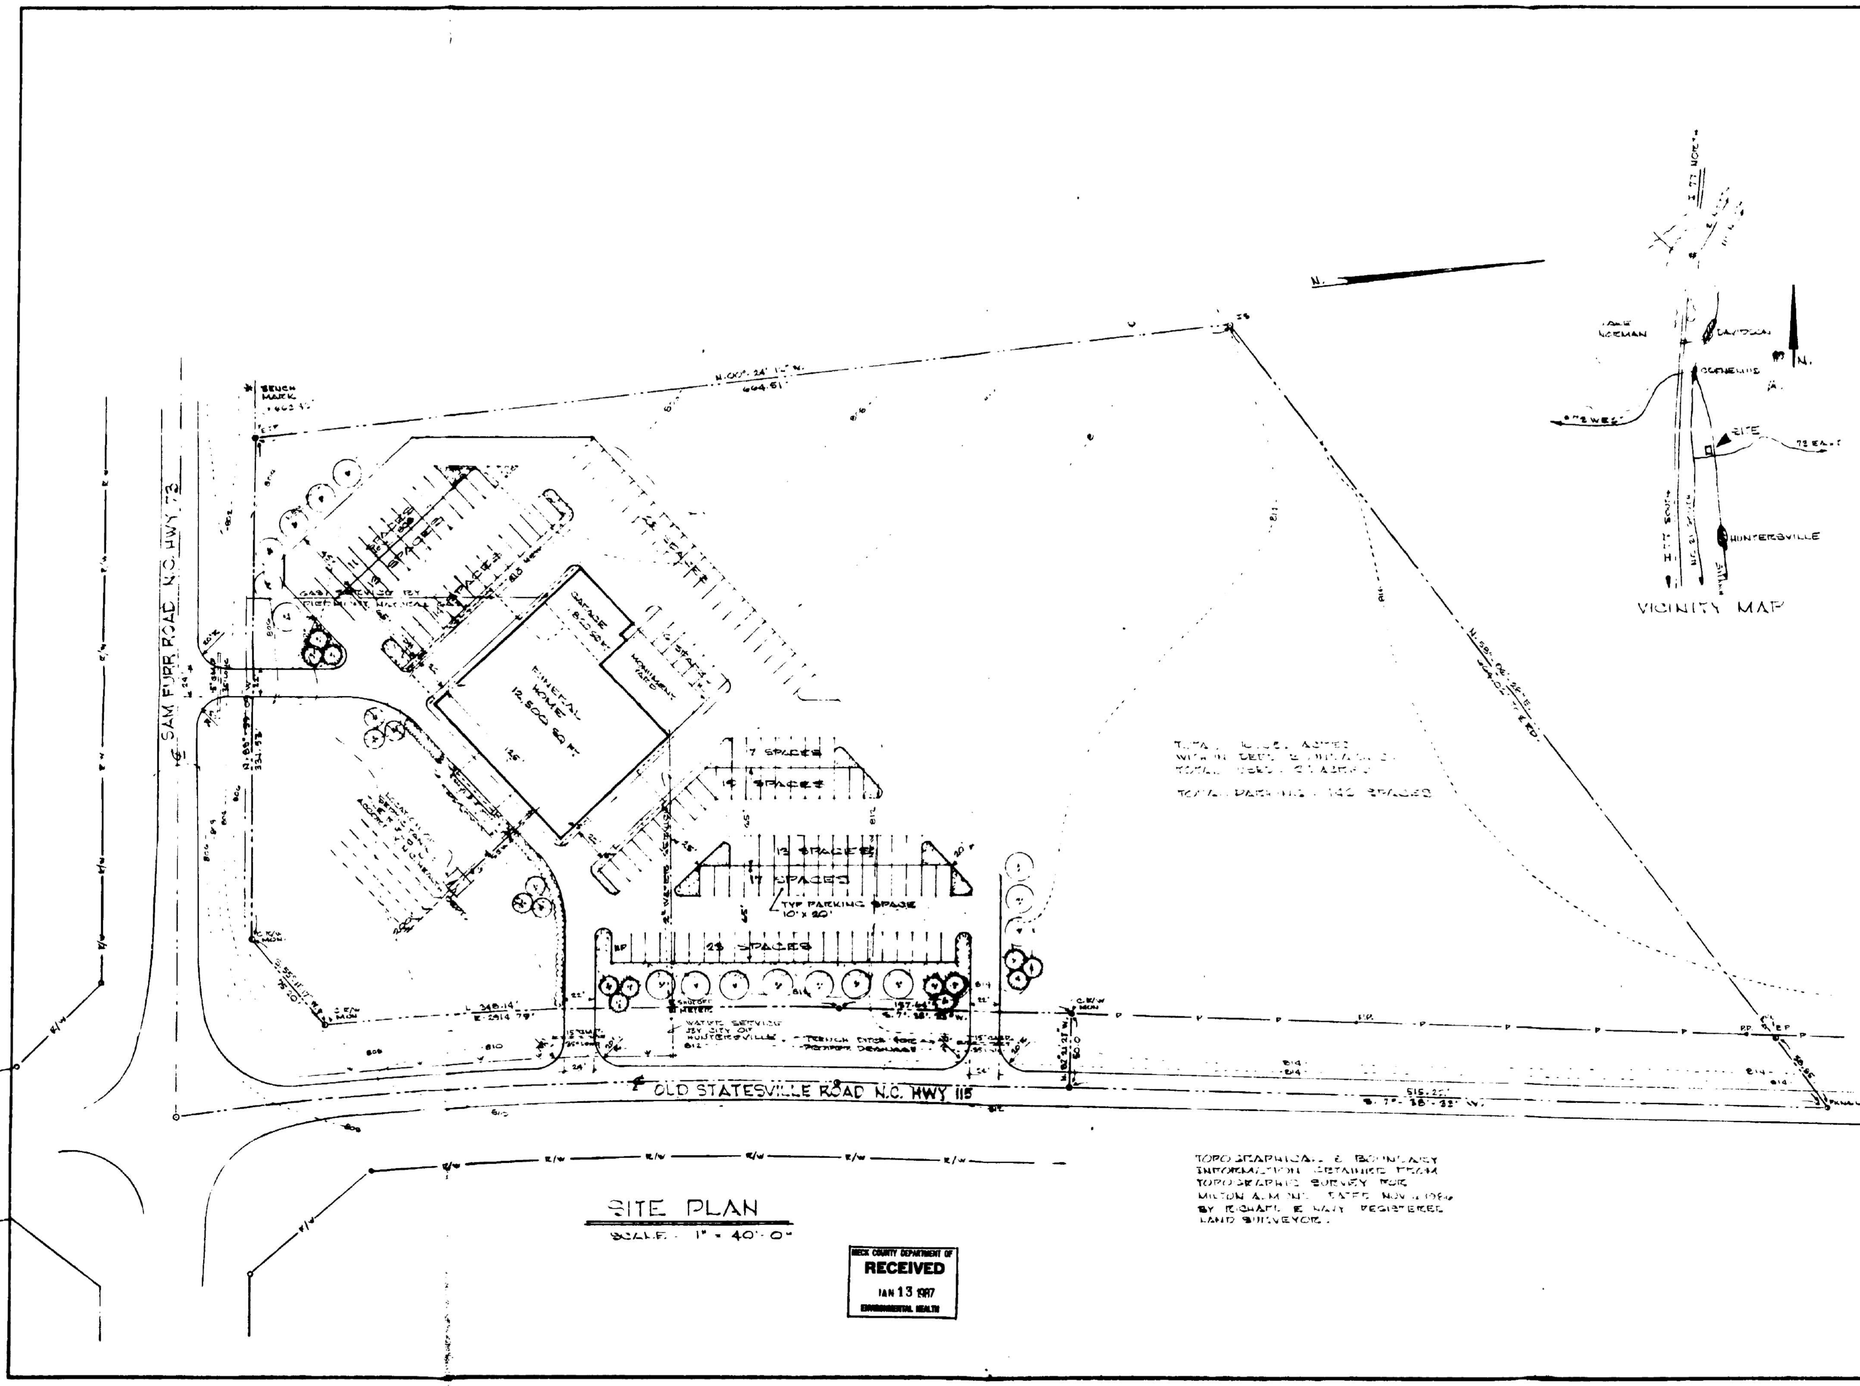

704 663 0900
P.O. BOX 1414 • MOORESVILLE NORTH CAROLINA 28115

S-1

FUNERAL HOME FOR
ALMONTE FUNERAL HOME INC.
HUNTERSVILLE N.C.

SITE PLAN

SCALE: 1" = 40'-0"

MARGINAL ... FILMING