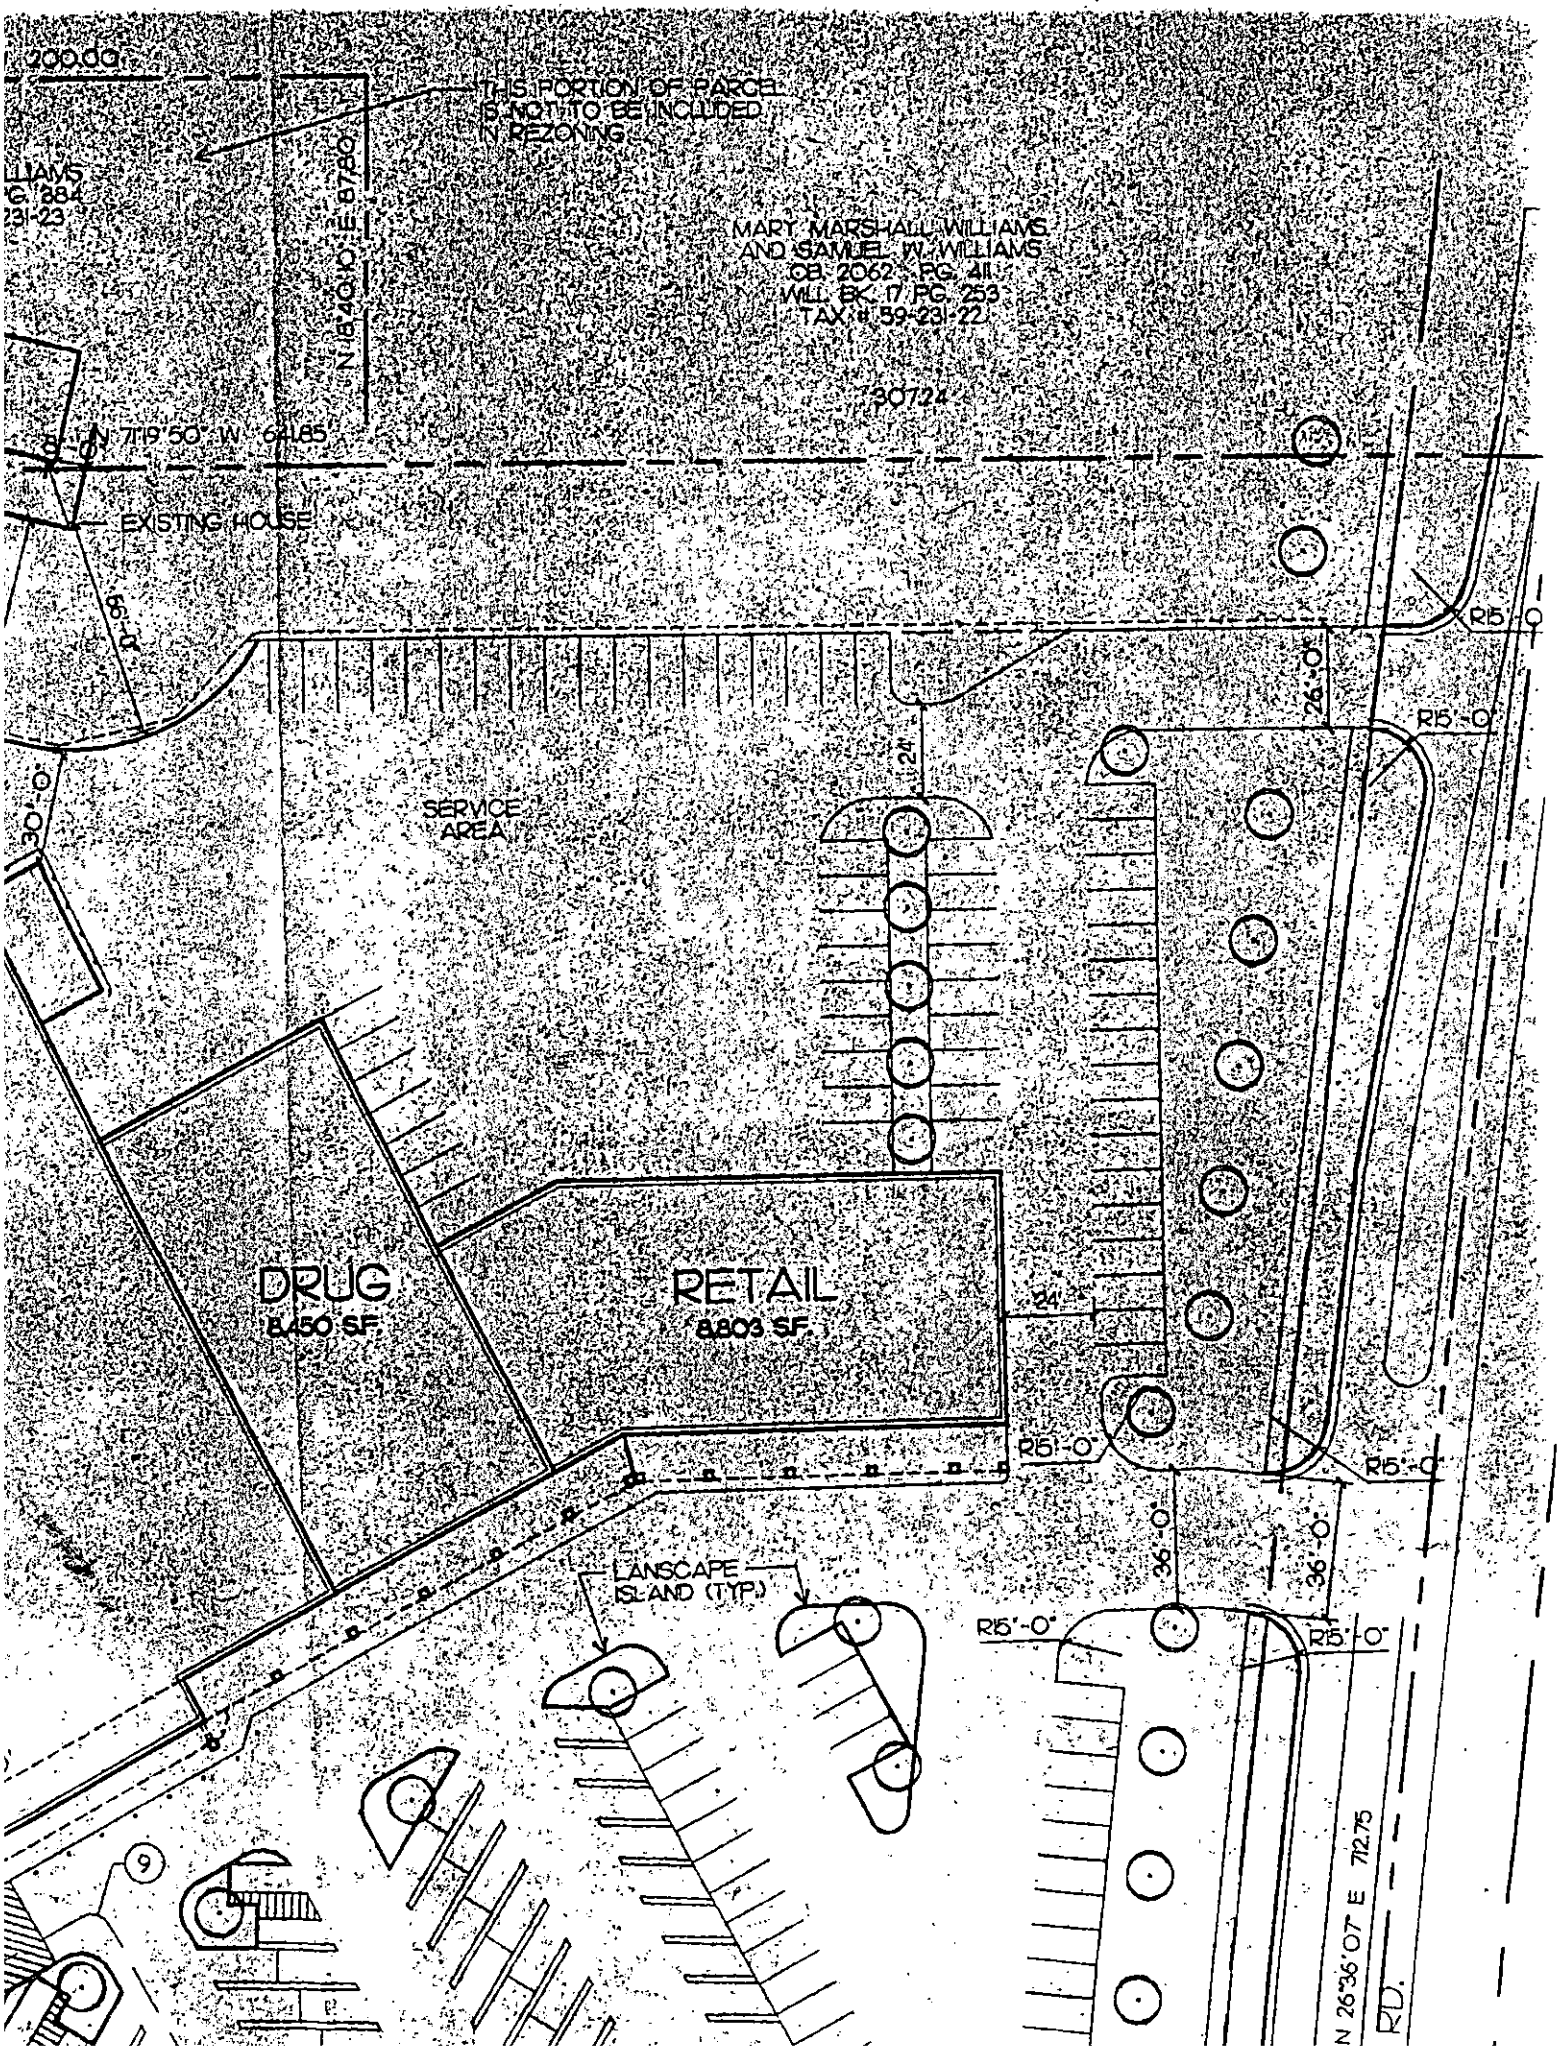
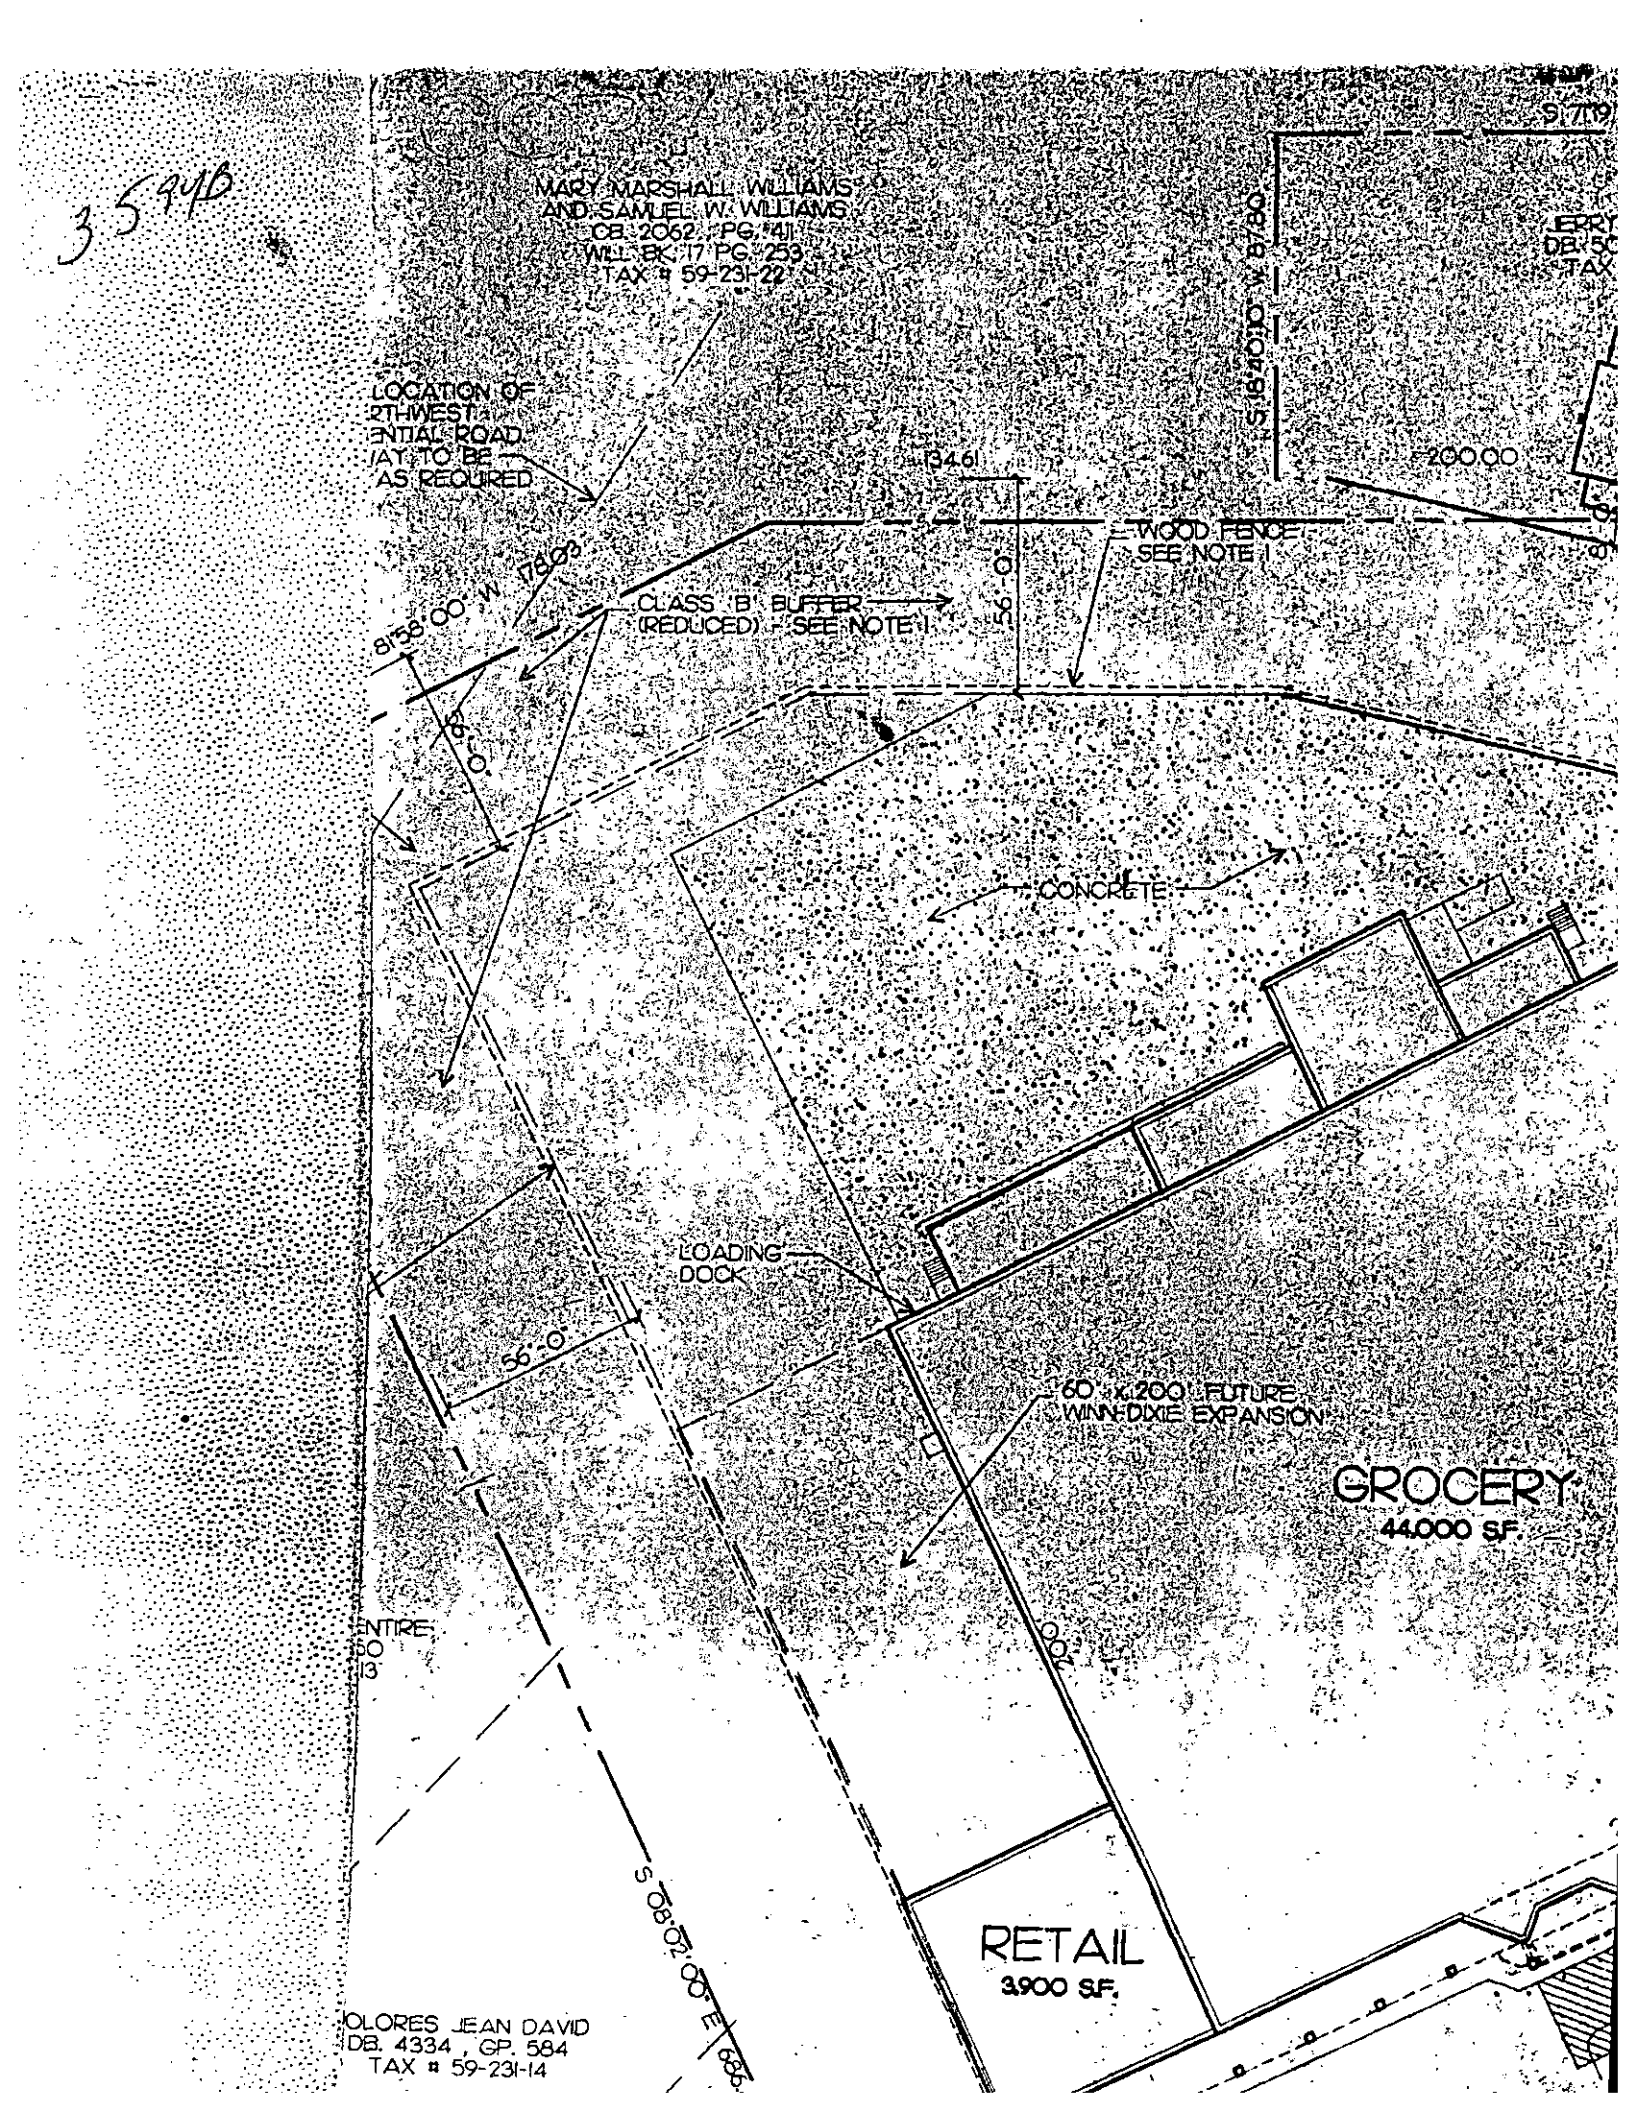

200.00'
THIS PORTION OF PARCEL IS NOT TO BE INCLUDED IN REZONING
MARY MARSHALL WILLIAMS AND SAMUEL W. WILLIAMS
OR. 2062, PG. 411
WILL BK. 17 PG. 253
TAX # 59-231-22
N 18°40'10" E 87.80
30724
S 71°19'50" W 64.85
EXISTING HOUSE
55'-0"
30'-0"
SERVICE AREA
24'
26'-0"
R15'-0"
DRUG
8,450 S.F.
RETAIL
8,803 S.F.
24'
R15'-0"
R15'-0"
36'-0"
36'-0"
LANSCAPE ISLAND (TYP.)
R15'-0"
R15'-0"
N 26°36'07" E 712.75
RD.
9


MARY MARSHALL WILLIAMS
AND SAMUEL W. WILLIAMS
OB. 2062, PG. 411
WILL BK. 17 PG. 253
TAX # 59-231-22
LOCATION OF
2TH WEST
ENTIAL ROAD
IAY TO BE
AS REQUIRED
S 16°01'00" W 878.0'
1346'
200.00
WOOD FENCE
SEE NOTE 1
CLASS 'B' BUFFER
(REDUCED) - SEE NOTE 1
56'-0"
S 58°00' W 178.0'
56'-0"
CONCRETE
LOADING
DOCK
56'-0"
60' x 200' FUTURE
WINN-DIXIE EXPANSION
GROCERY
44,000 S.F.
RETAIL
3,900 S.F.
S 08°02'00" E 686.
OLORES JEAN DAVID
DB. 4334, GP. 584
TAX # 59-231-14