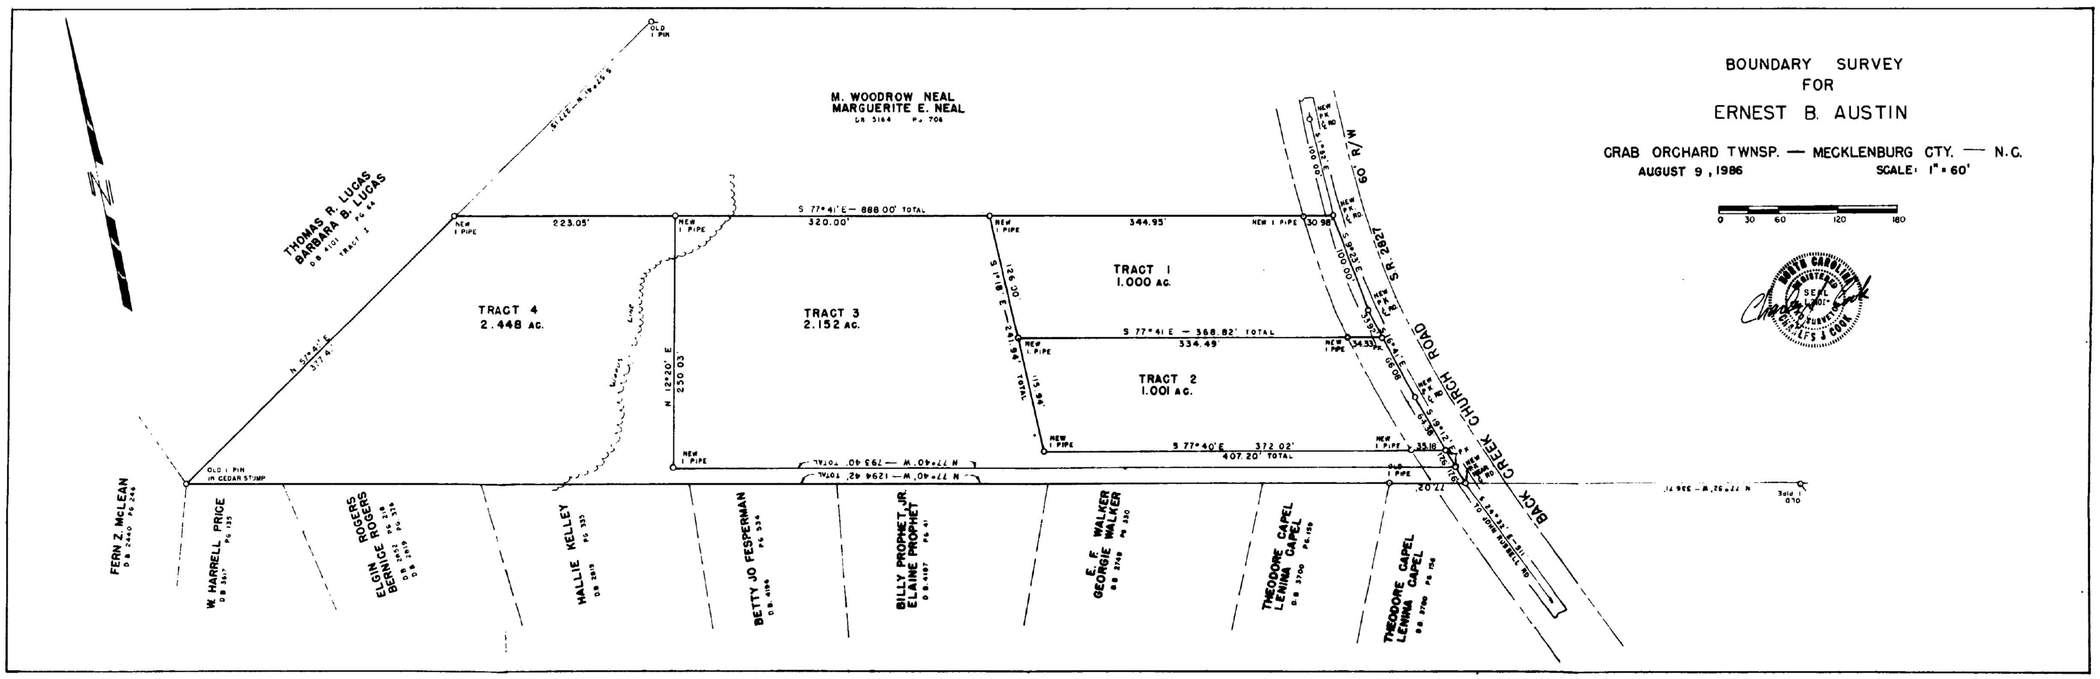
2086-A


BOUNDARY SURVEY
FOR
ERNEST B. AUSTIN
CRAB ORCHARD TWNSP. — MECKLENBURG CTY. — N.C.
AUGUST 9, 1986
SCALE: 1" = 60'
0 30 60 120 180
M. WOODROW NEAL
MARGUERITE E. NEAL
DB 5164 Pg 706
THOMAS R. LUCAS
BARBARA B. LUCAS
DB 4101 Pg 642
TRACT 2
TRACT 4
2.448 AC.
TRACT 3
2.152 AC.
TRACT 1
1.000 AC.
TRACT 2
1.001 AC.
S 77°41' E — 888.00' TOTAL
320.00'
223.05'
344.95'
S 77°41' E — 368.82' TOTAL
334.49'
S 77°40' E 372.02'
407.20' TOTAL
N 12°20' E
230.03'
N 77°40' W — 793.40' TOTAL
N 77°40' W — 1294.42' TOTAL
S 12°19' E — 229.96'
TOTAL 115.96'
N 12°20' E
377.41'
OLD 1 PIN
IN CEDAR STUMP
NEW 1 PIPE
OLD 1 PIPE
S.R. 2282
BACK CREEK CHURCH ROAD
60' R/W
FERN Z. McLEAN
DB 2440 Pg 244
W. HARRELL PRICE
DB 3617 Pg 135
ELGIN ROGERS
BERNICE ROGERS
DB 2852 Pg 218
DB 2852 Pg 220
DB 2619
HALLIE KELLEY
DB 2839 Pg 332
BETTY JO FESPERMAN
DB 4094 Pg 534
BILLY PROPHET, JR.
ELAINE PROPHET
DB 4187 Pg 41
E. F. WALKER
GEORGIE WALKER
DB 2249 Pg 330
THEODORE CAPEL
LENNA CAPEL
DB 3700 Pg 139
THEODORE CAPEL
LENNA
DB 3700 Pg 104
NORTH CAROLINA
REGISTERED
SEAL
L-2701
LAND SURVEYOR
CHARLES J. COOK